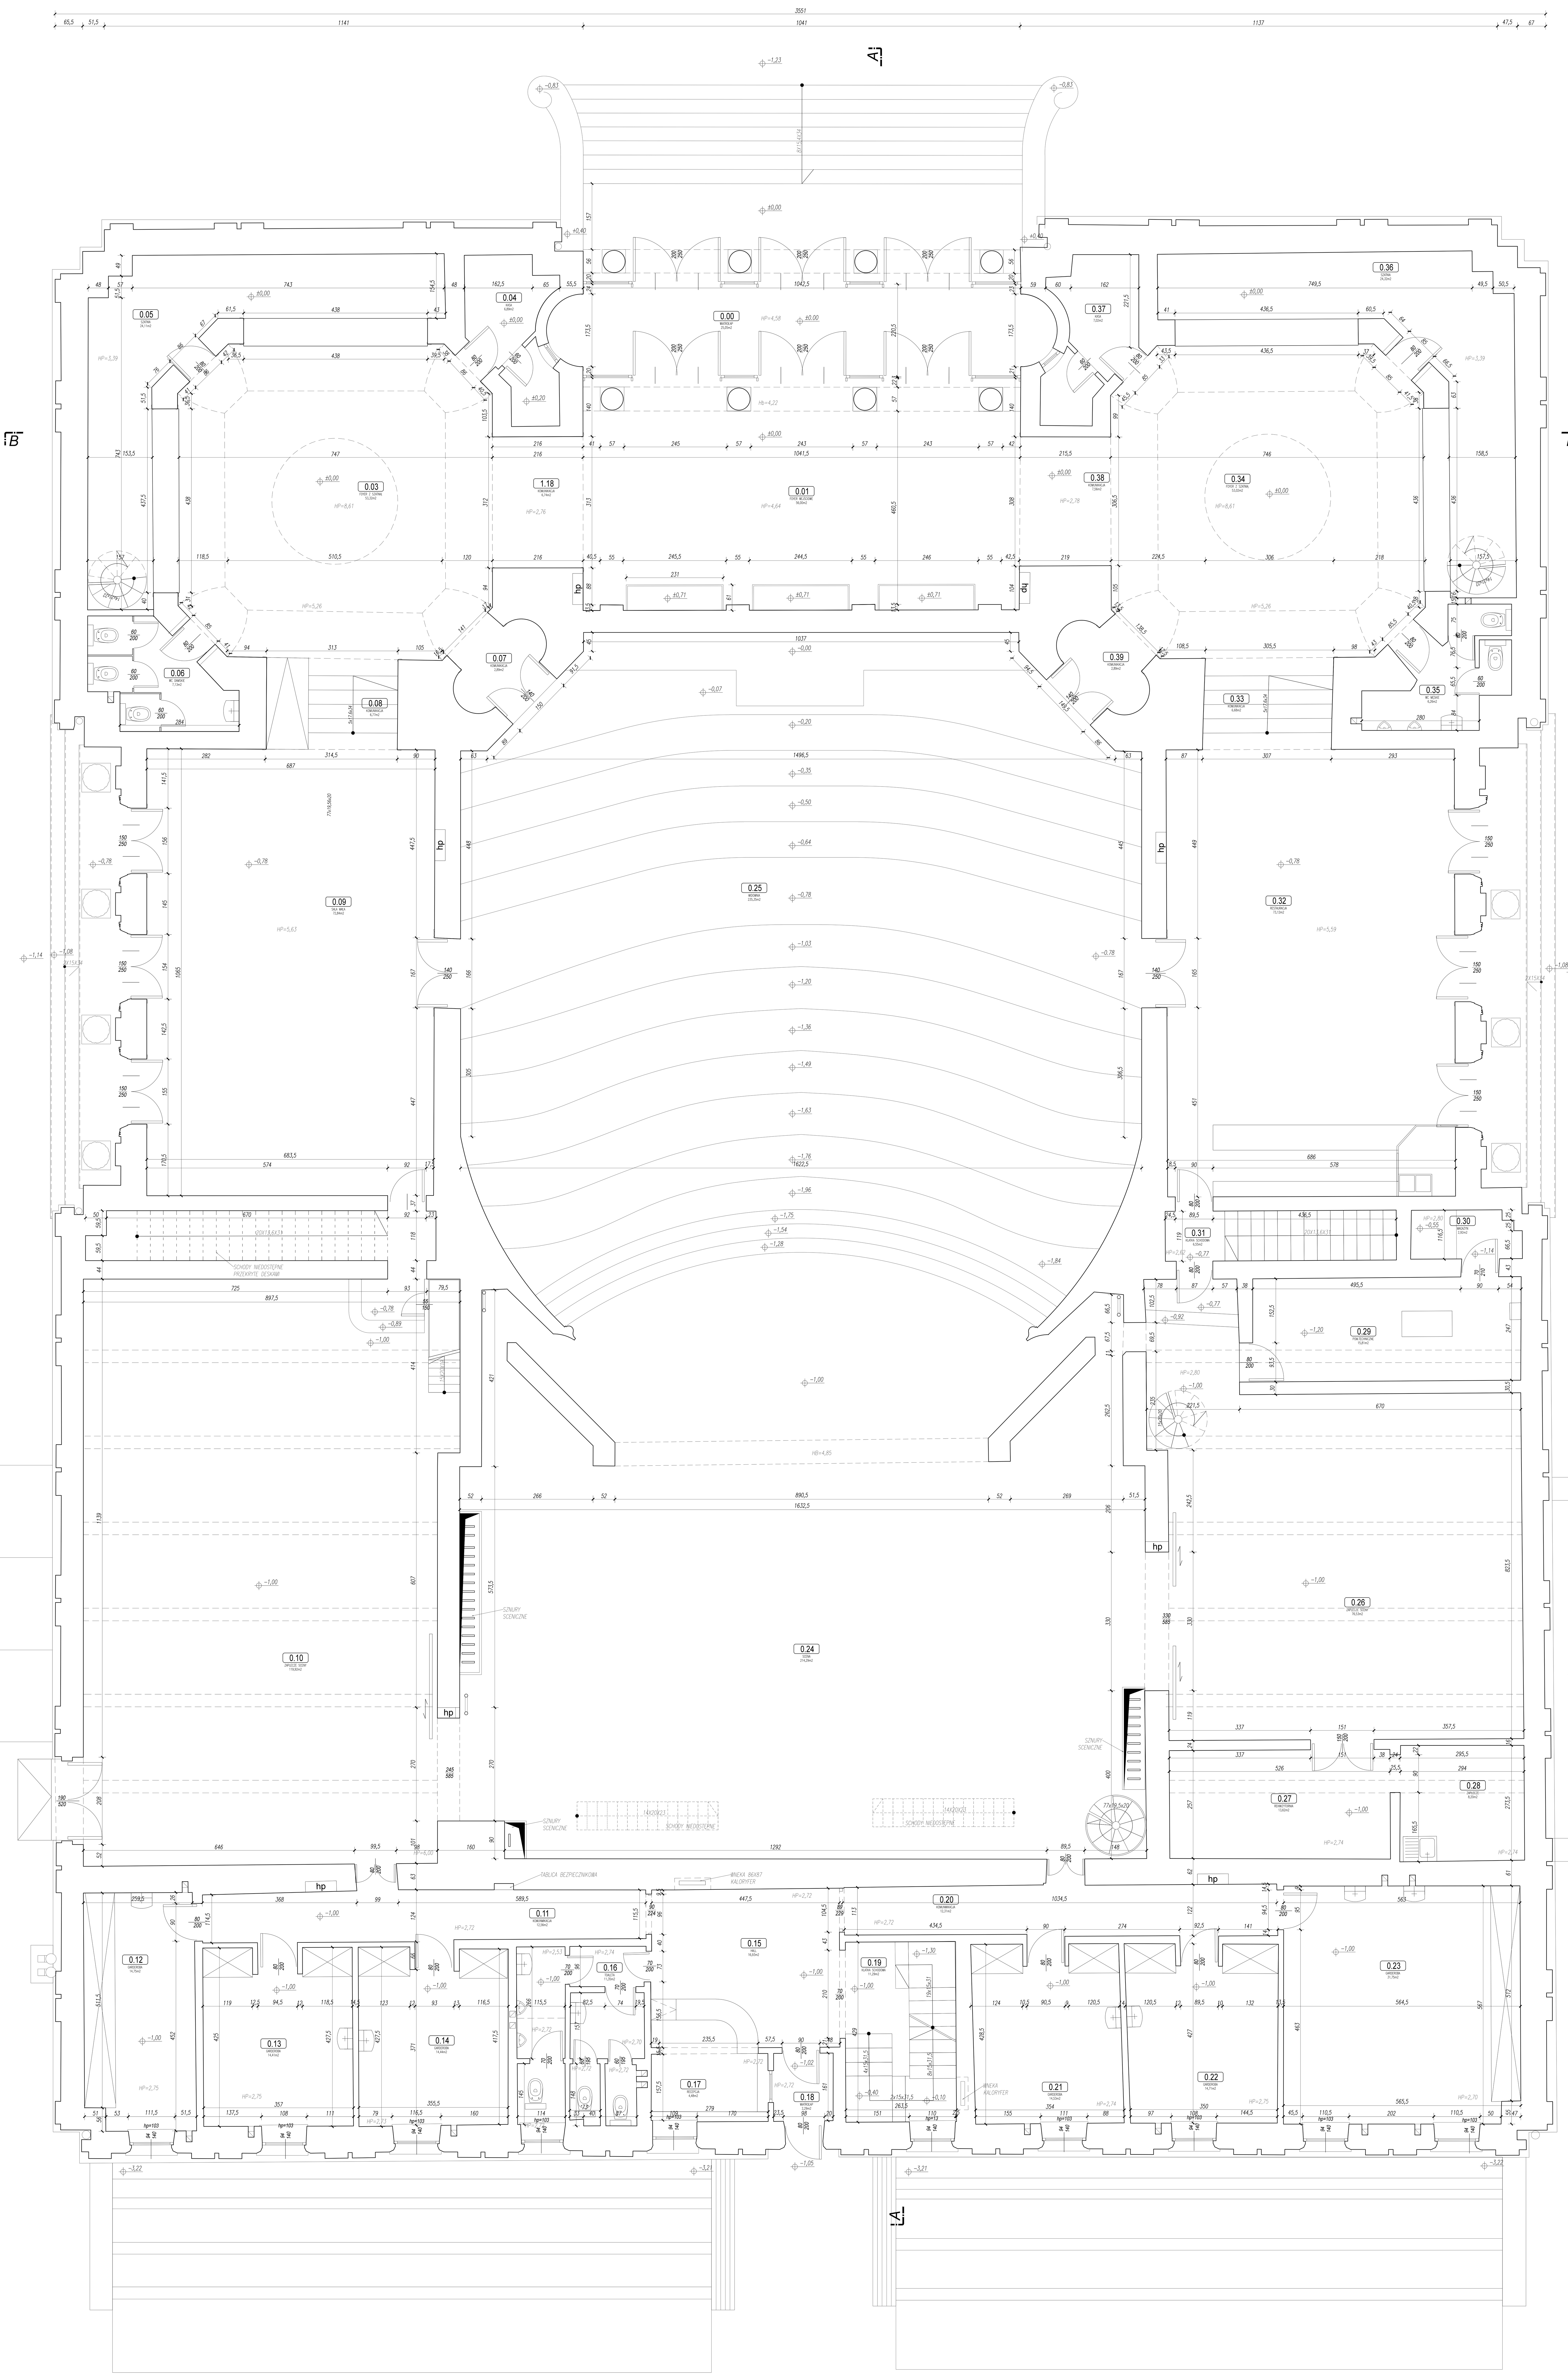

LEGENDA:

- OZNACZENIE PRZEGRODY BUDOWLANEJ
- M.01 NAZWA POWIERZCHNIA – NUMER POMIESZCZENIA
- DZ.01 SZER/WYS – OZNACZENIE DRZWI, WYMIARY W ŚWIETLE PRZEJŚCIA, OZNACZENIE PARAMETRU PRZECIW POŻAROWEGO
- 0.01 SZER/WYS – OZNACZENIE OKIEN, WYMIARY W ŚWIETLE OTWORU
- SŁUP ŻELBETOWY
- ŚCIANA MUROWANA

rubicon
RubiconGroup
ul. Kotlarska 6/5 31-539 Kraków
t +48 606356653
e: biuro@rubicongroup.pl

nazwa i adres obiektu: TEATR LUDOWY, INWENTARYZACJA GMACHU GŁÓWNEGO, OŚ. TEATRALNE 34, KRAKÓW	branża: ARCHITEKTURA; faza projektu: INWENTARYZACJA; nr zlecenia: 1315
tytuł rysunku: INWENTARYZACJA RZUT PARTERU	nr rysunku: I-02
opracowanie: mgr inż. arch. Wojciech Mars, mgr inż. Aleksandra Kawa, inż. arch. Maciej Szarawarski	skala: 1:50; data: 2013-09-27; rewizja: 00
projektant: mgr inż. arch. Wojciech Mars, Uprawnienia budowlane do projektowania bez ograniczeń w specjalności architektonicznej Nr MPOIA/019/2009; podpis	sprawdzający; podpis

Wszelkie prawa wynikające z Ustawy o prawie autorskim zastrzeżone.
Kopiowanie, edycja, udostępnianie rysunku w całości bądź w części bez pisemnej zgody autora zabronione.